


SOUS-SOL Ech. 1/125

9 Emplacements dont 1 pour PMR

2 Garages fermés

8 Caves


Locaux techniques, buanderie, loc. vélos

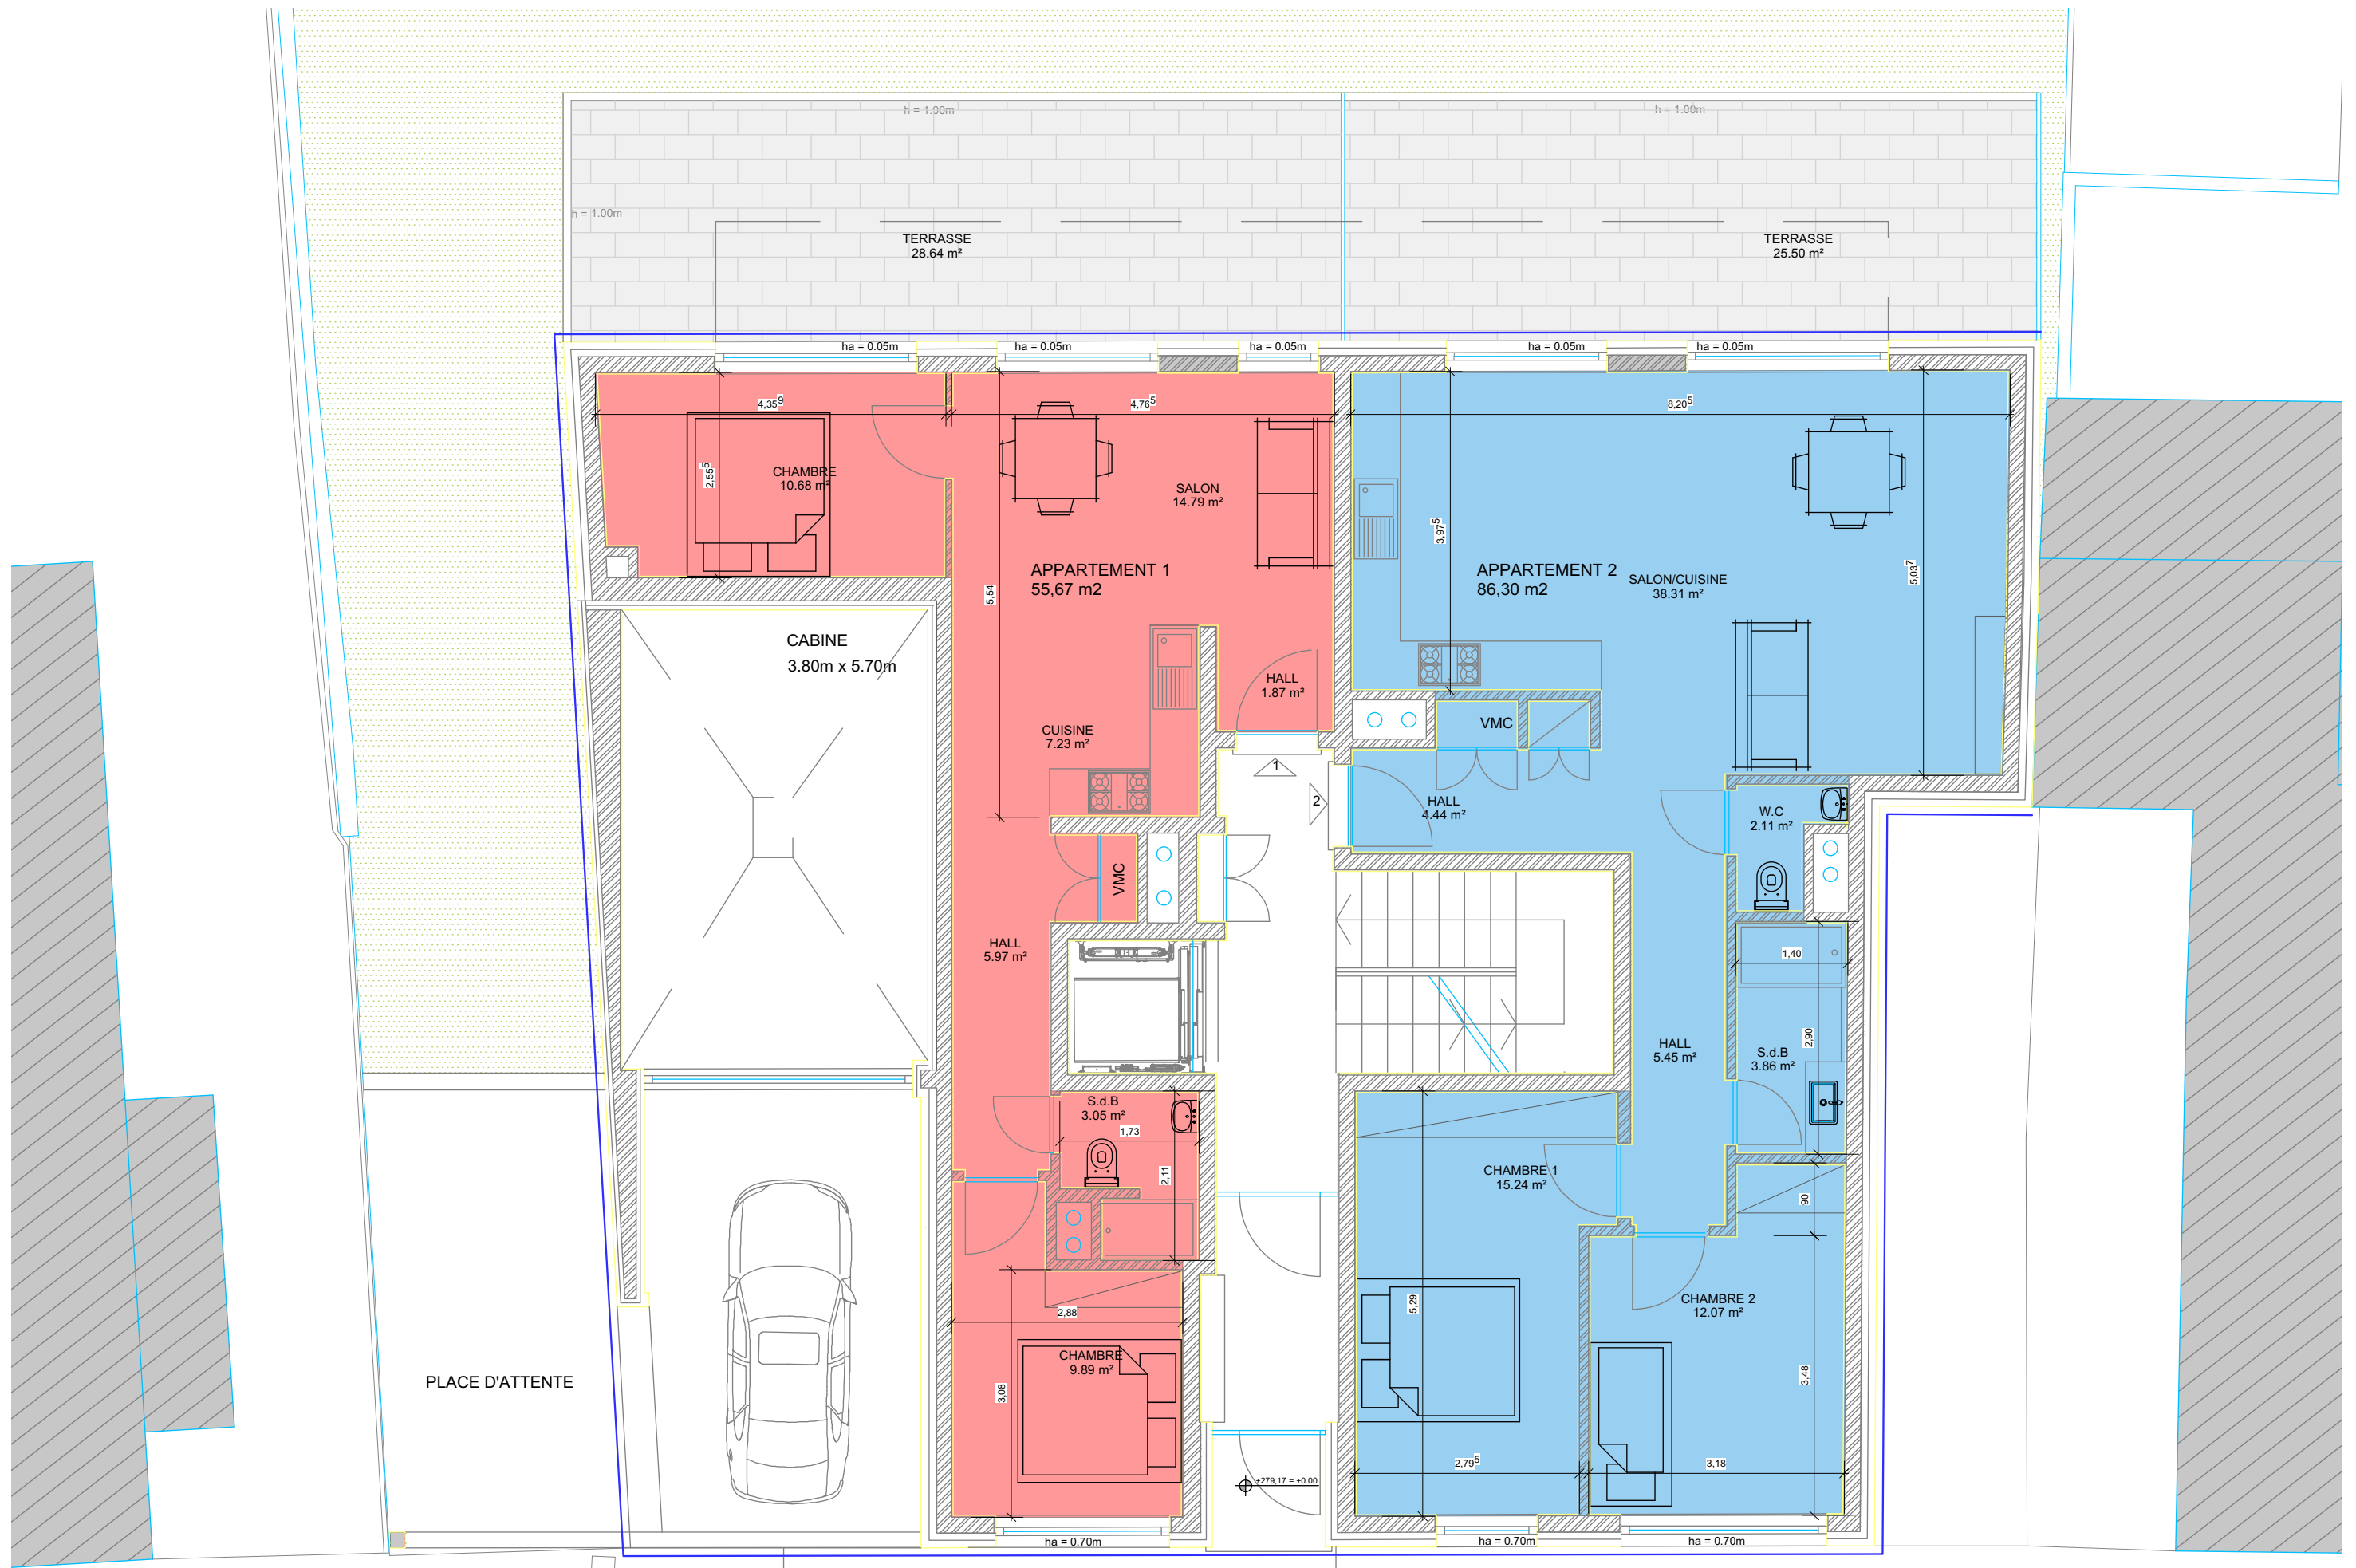

REZ-DE-CHAUSSEE Ech. 1/75

Appartement 1: 2 chambres
Surface 55,67 m2 - Terrasse 28,64 m2

Appartement 2: 2 chambres
Surface 86,30 m2 - Terrasse 25,50 m2

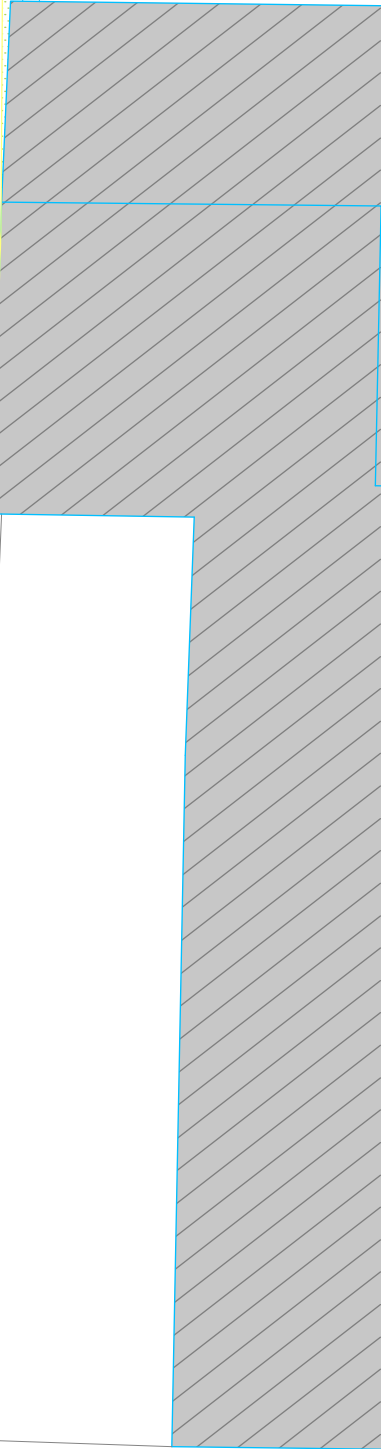

Appartement 3: 2 chambres
Surface 81,32 m2 - Balcon 11,09 m2


Appartement 4: 2 chambres
Surface 90,75 m2 - Balcon 9,63 m2



ETAGE 2 Ech. 1/75

Appartement 5: 3 chambres
Surface 106,85 m² - Balcons 15,55 m²

Appartement 6: 2 chambres
Surface 90,75 m² - Balcons 14,09 m²

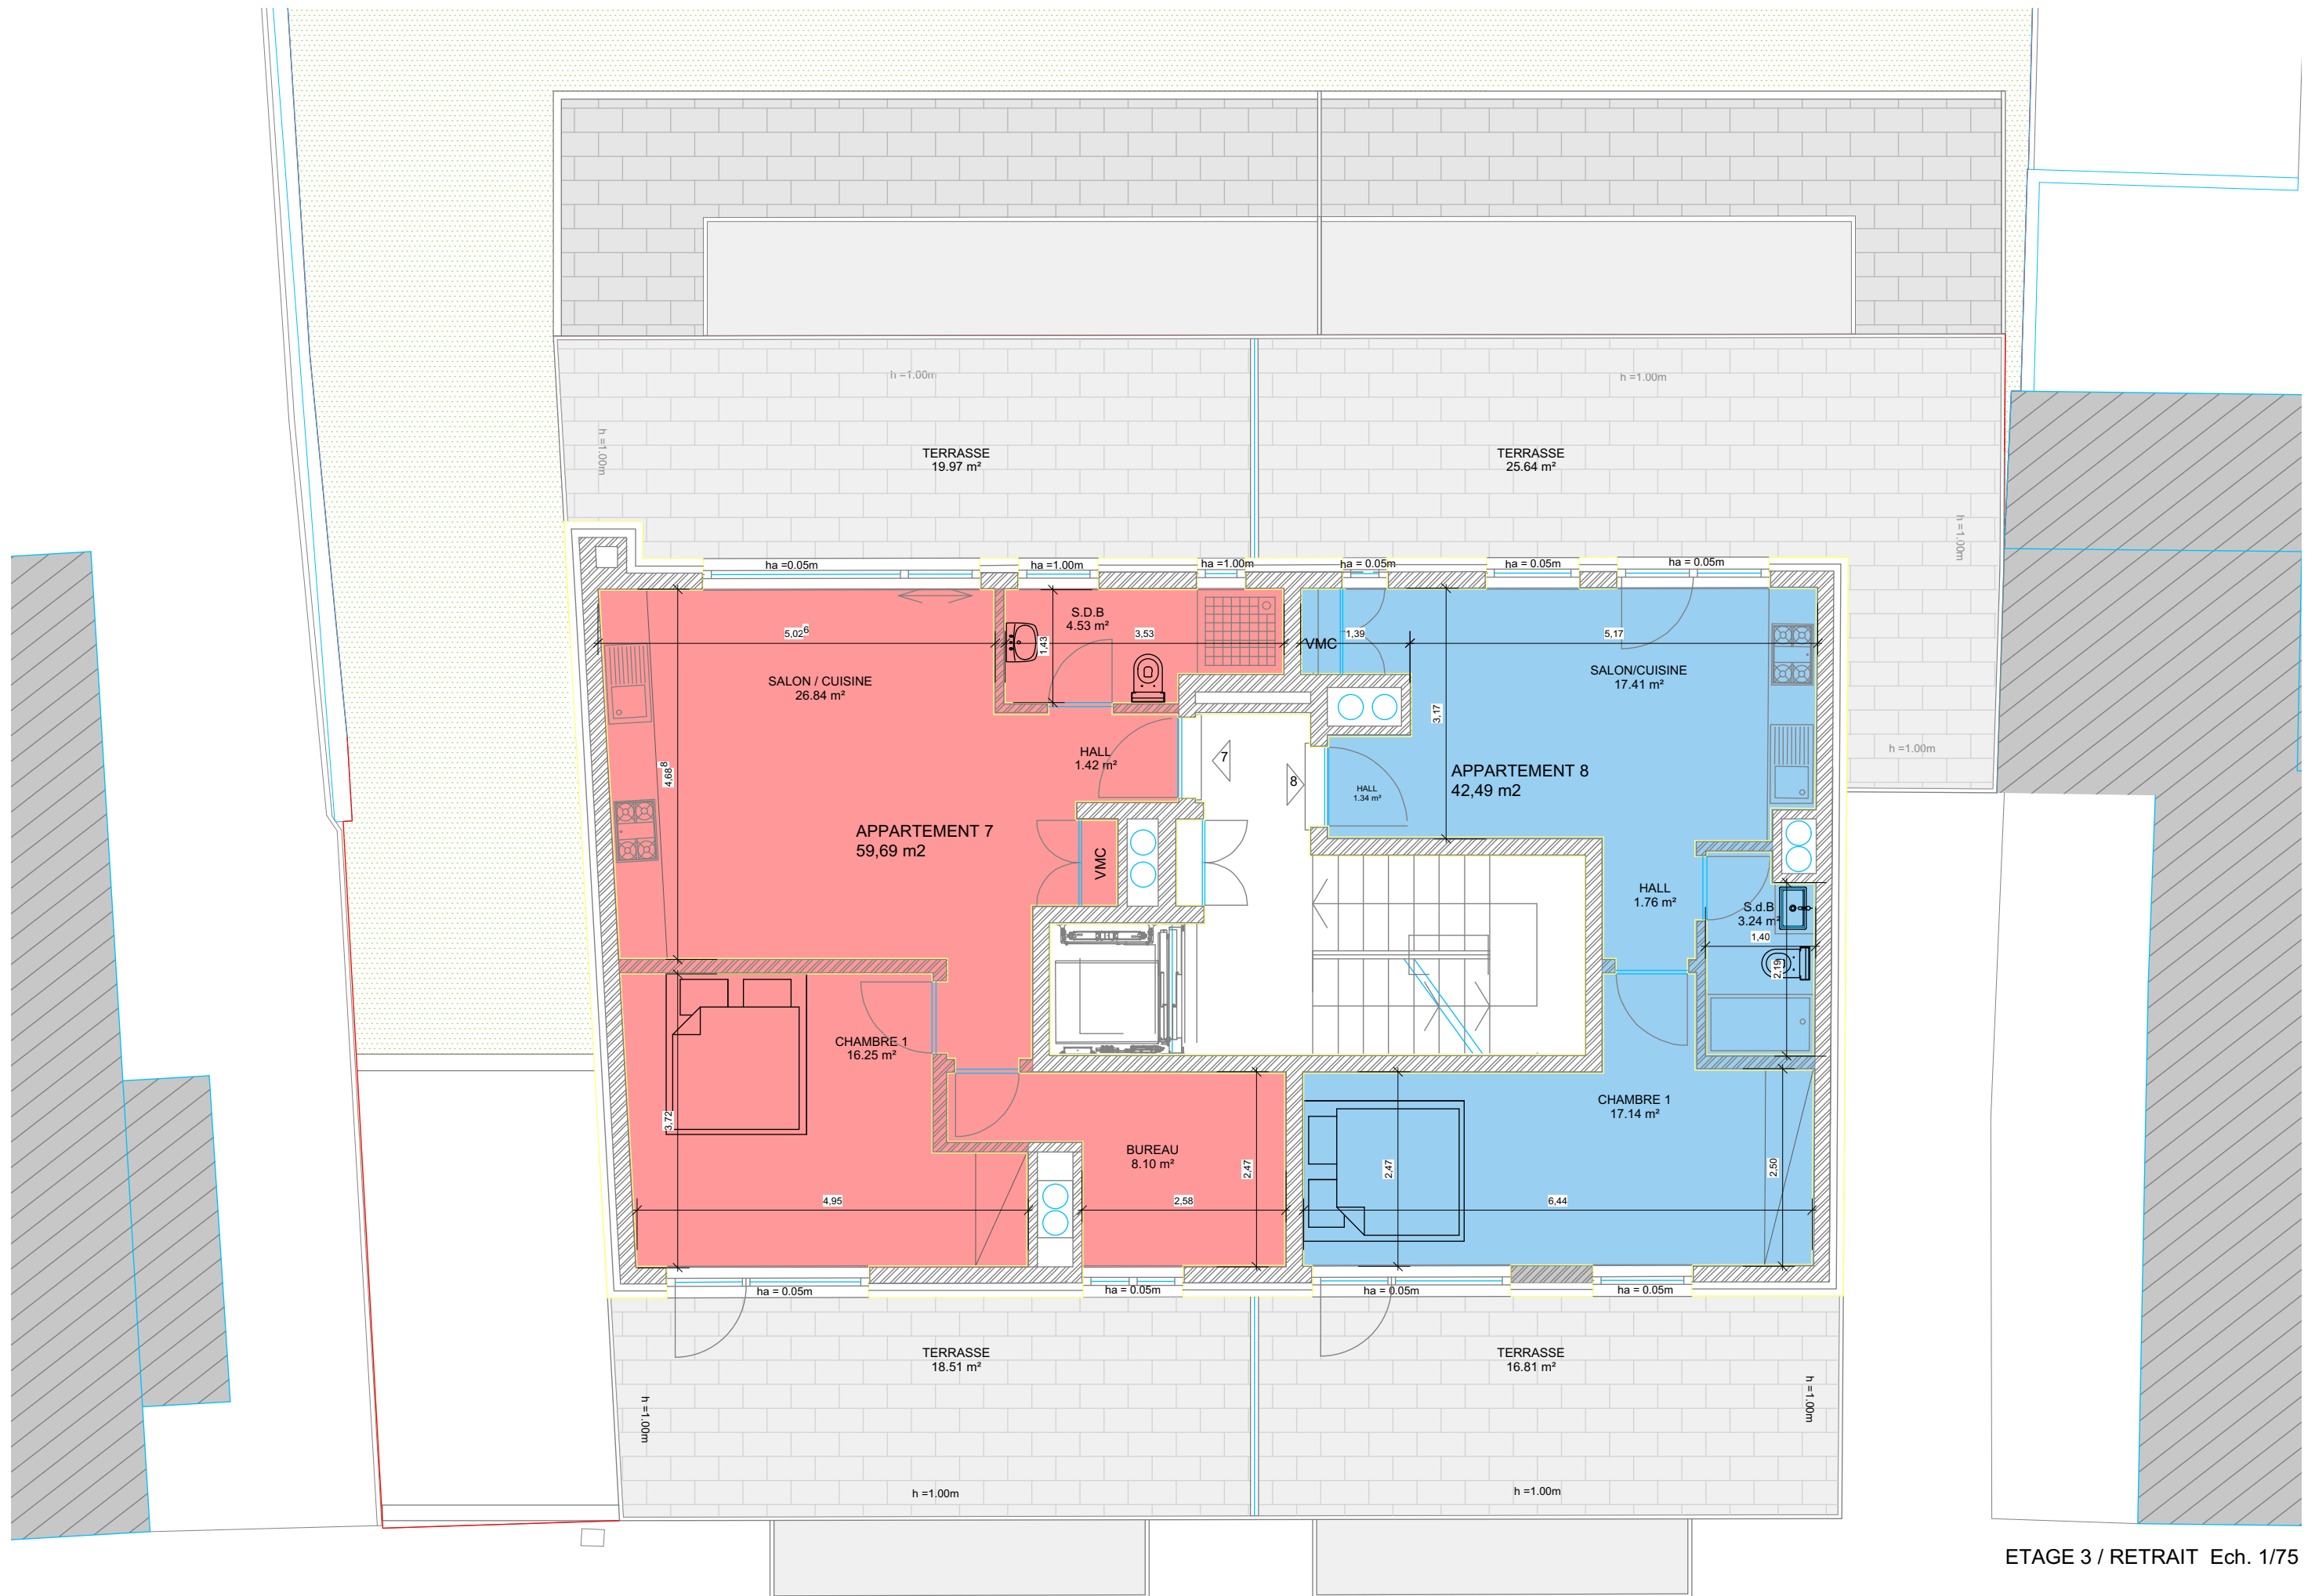

ETAGE 3 / RETRAIT Ech. 1/75

Appartement 7: 1 chambre + bureau
Surface 59,69 m² - Terrasses 38,48 m²

Appartement 8: 1 chambre
Surface 42,49 m² - Terrasses 42,45 m²



